


COMPUTO

PISO EXISTENTE = 330m<sup>2</sup>

PISO NUEVO = 125m<sup>2</sup>

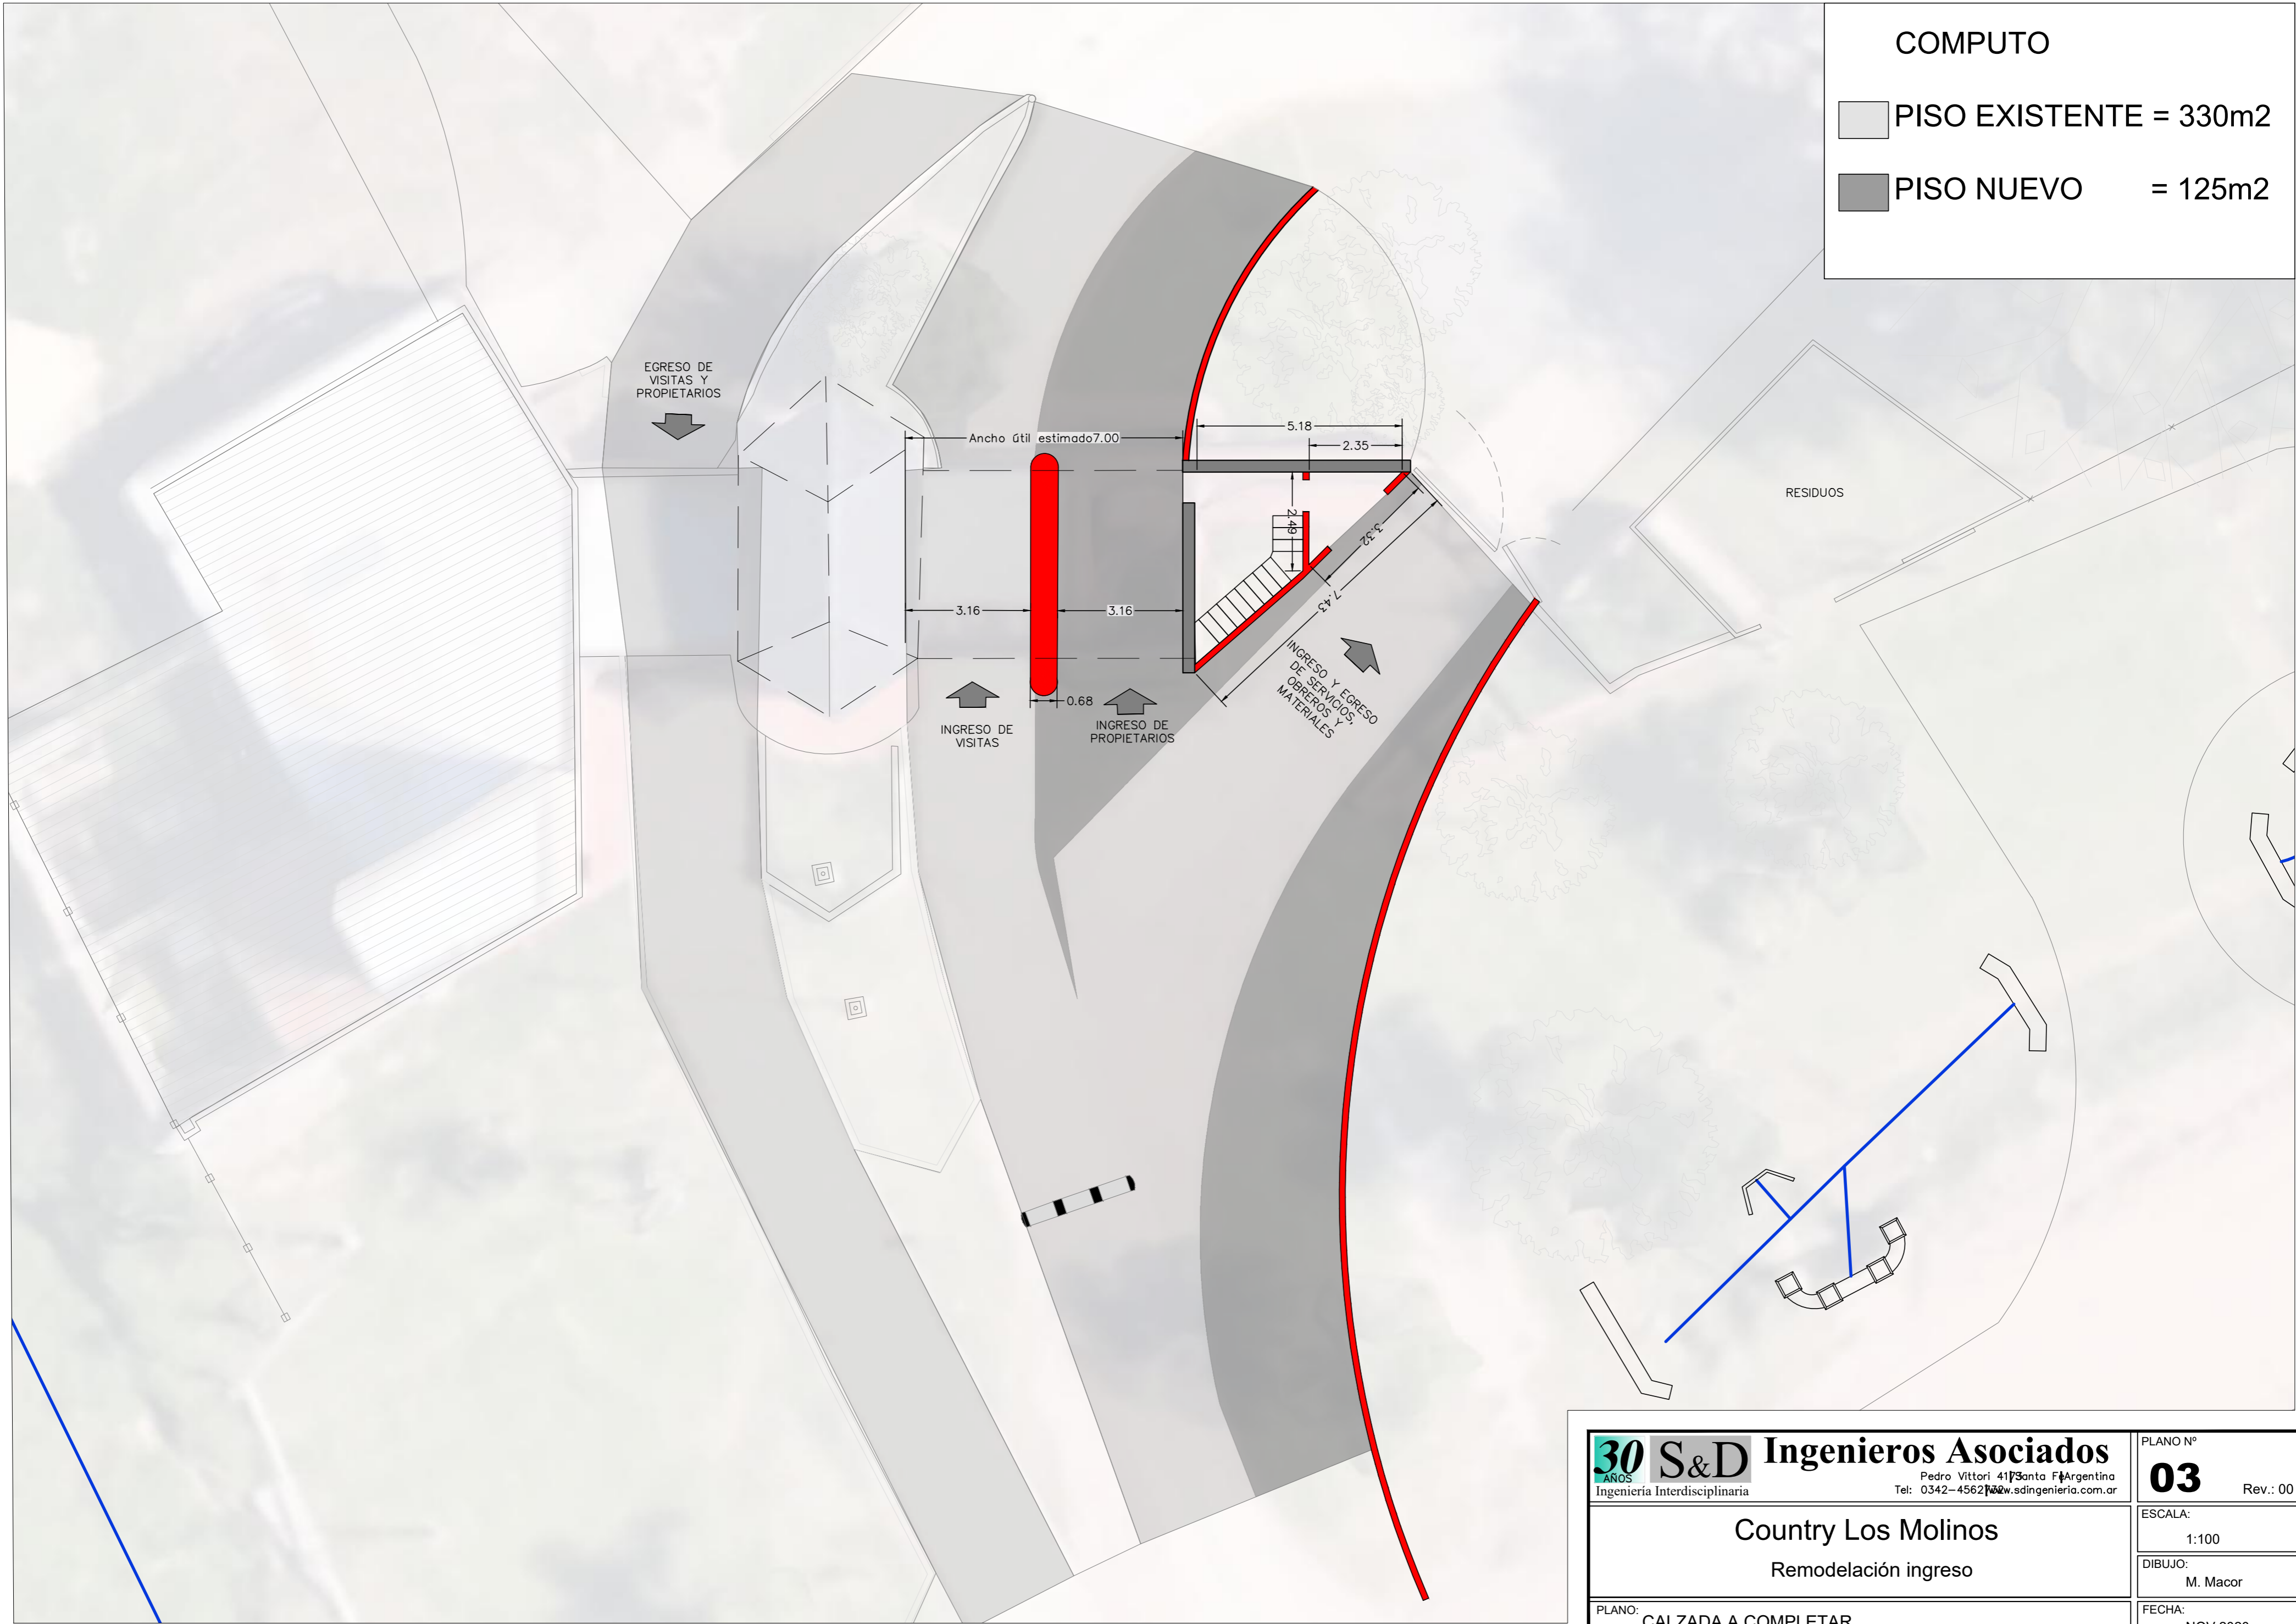

|  |   |          |           |          |
|--|---|----------|-----------|----------|
| <b>30</b> AÑOS<br><b>S&amp;D</b> Ingenieros Asociados<br>Ingeniería Interdisciplinaria | Pedro Vittori 4173 Santa Fe Argentina<br>Tel: 0342-4562702<br>www.sdingenieria.com.ar | PLANO N° | <b>03</b> | Rev.: 00 |
|  |   | ESCALA:  | 1:100     |          |
| Country Los Molinos<br>Remodelación ingreso  |   | DIBUJO:  | M. Macor  |          |
| PLANO:   | CALZADA A COMPLETAR   | FECHA:   | NOV 2020  |          |